


FONTEEM

PROYECTOS DE ORIGEN

Casa AR Alto Viento

Octubre, 2021


Ubicación

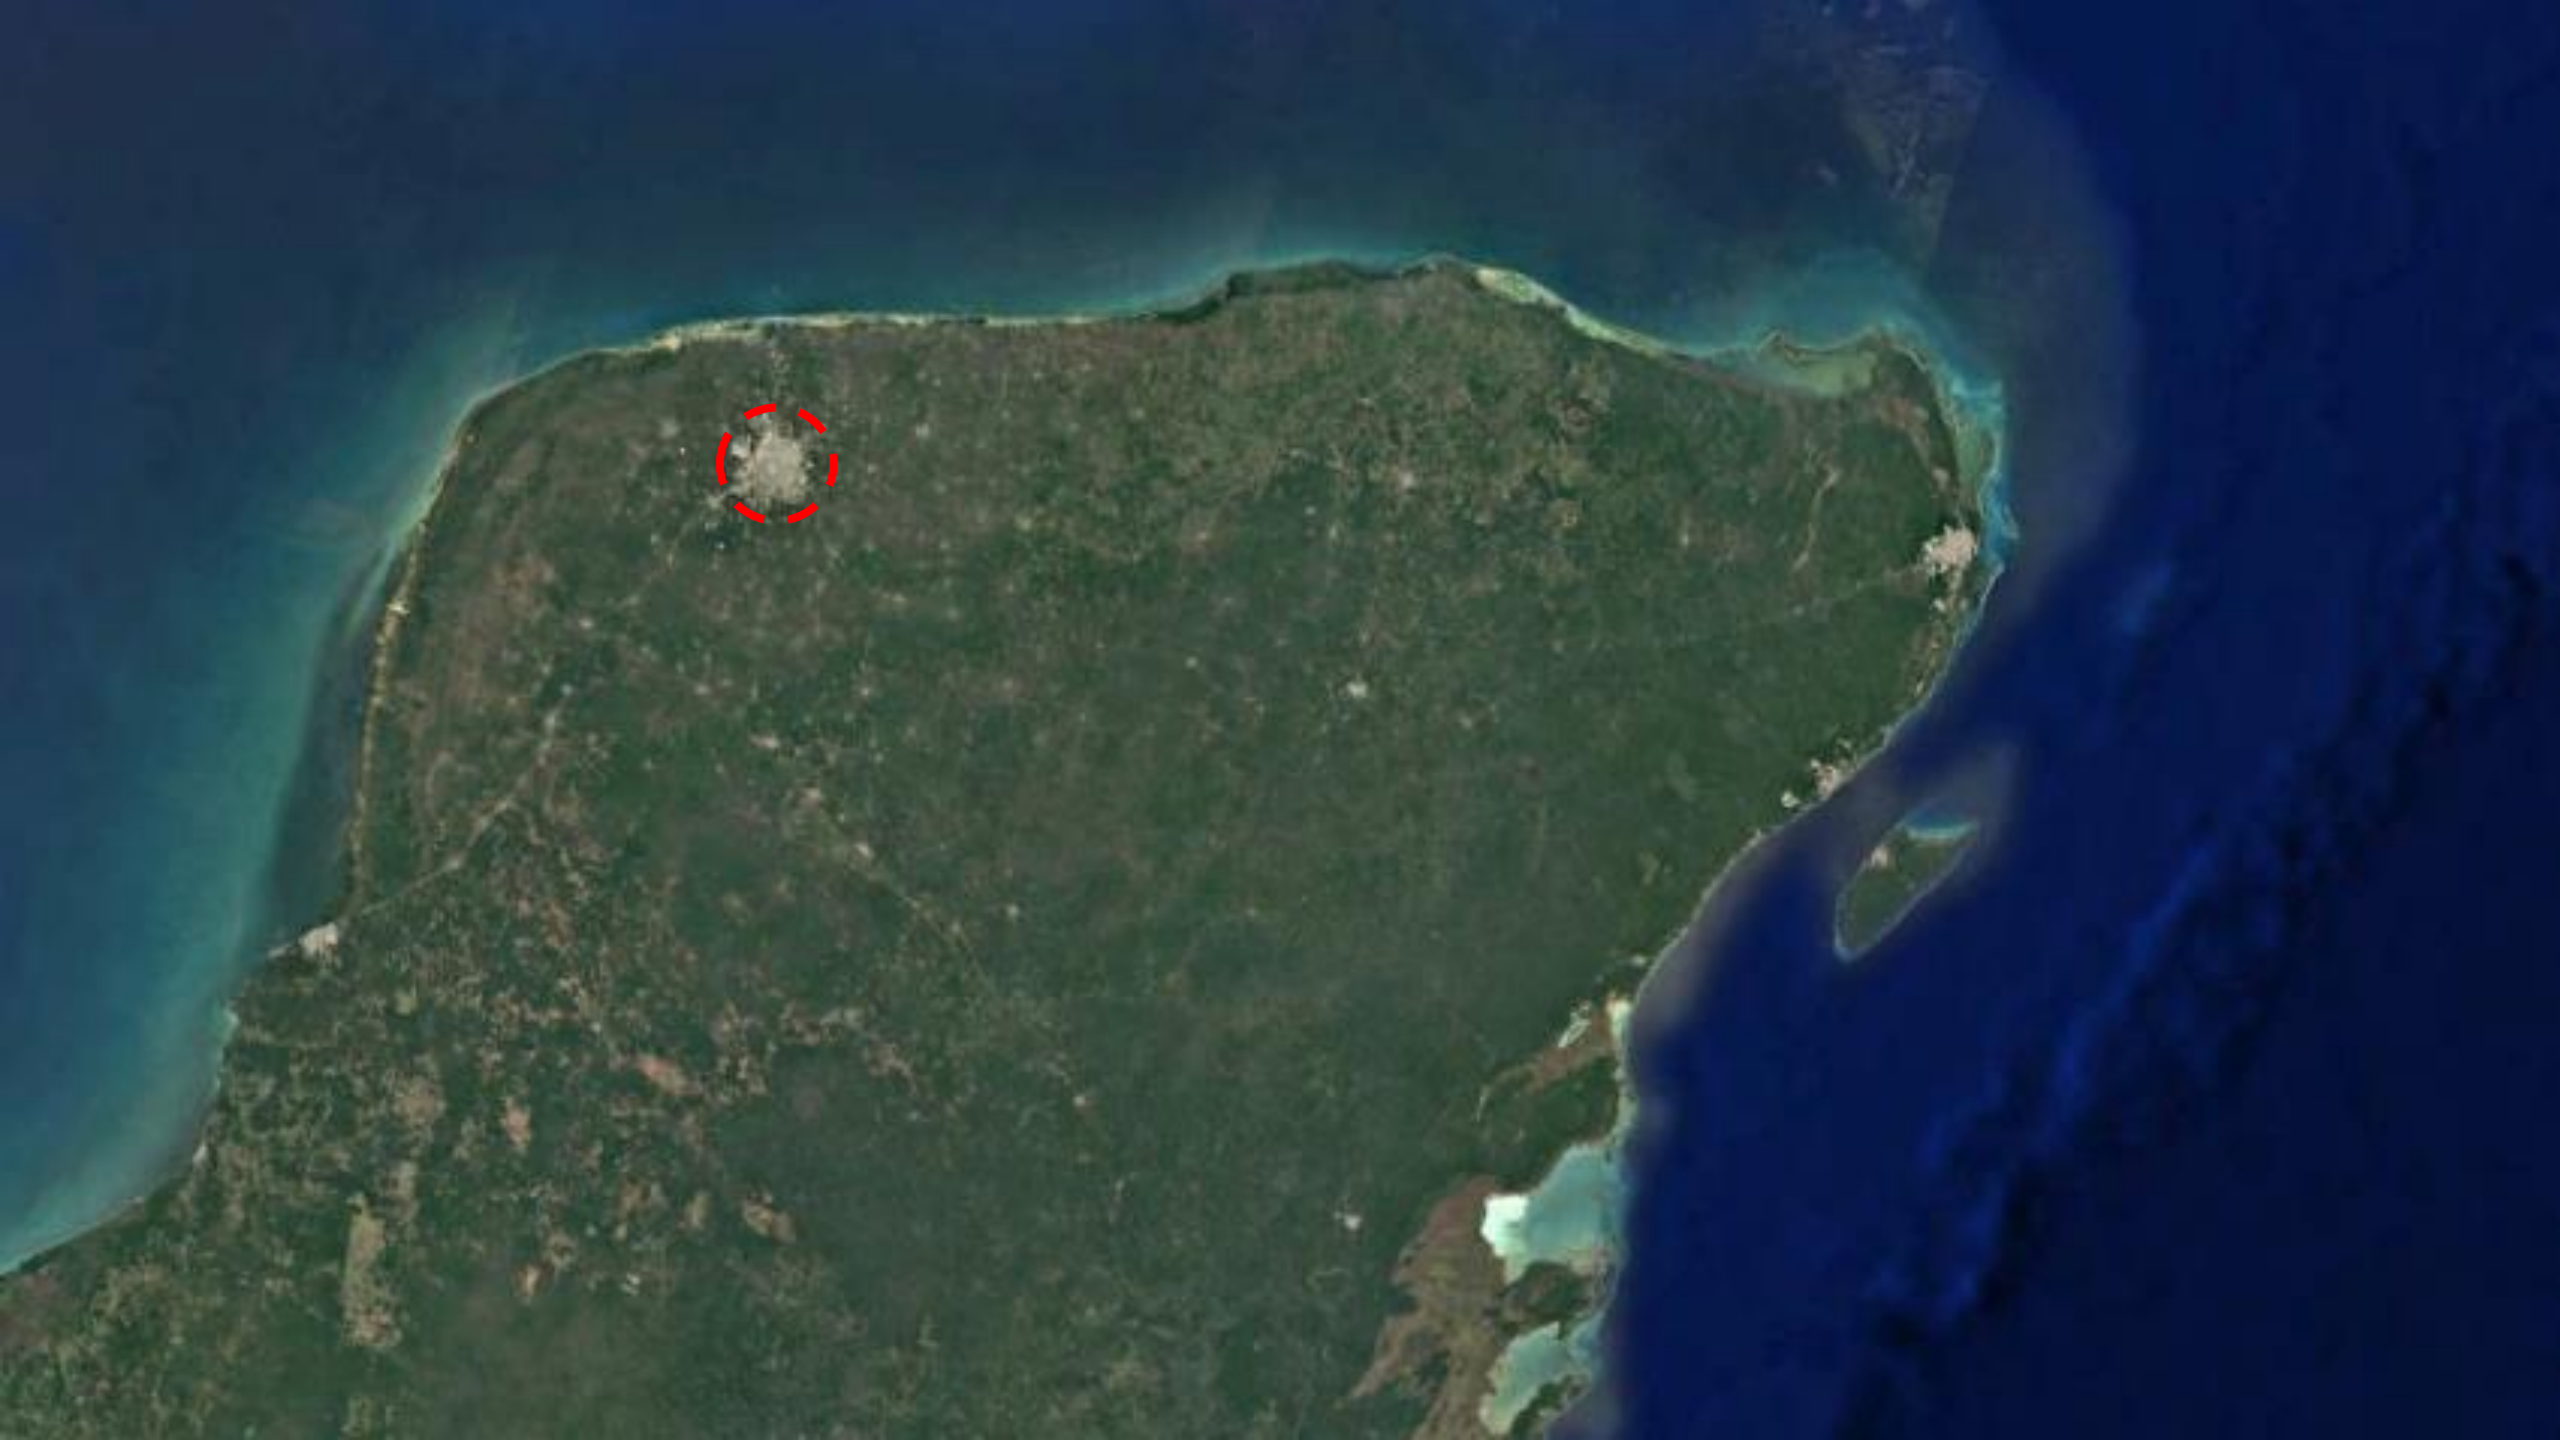





Layout a trabajar

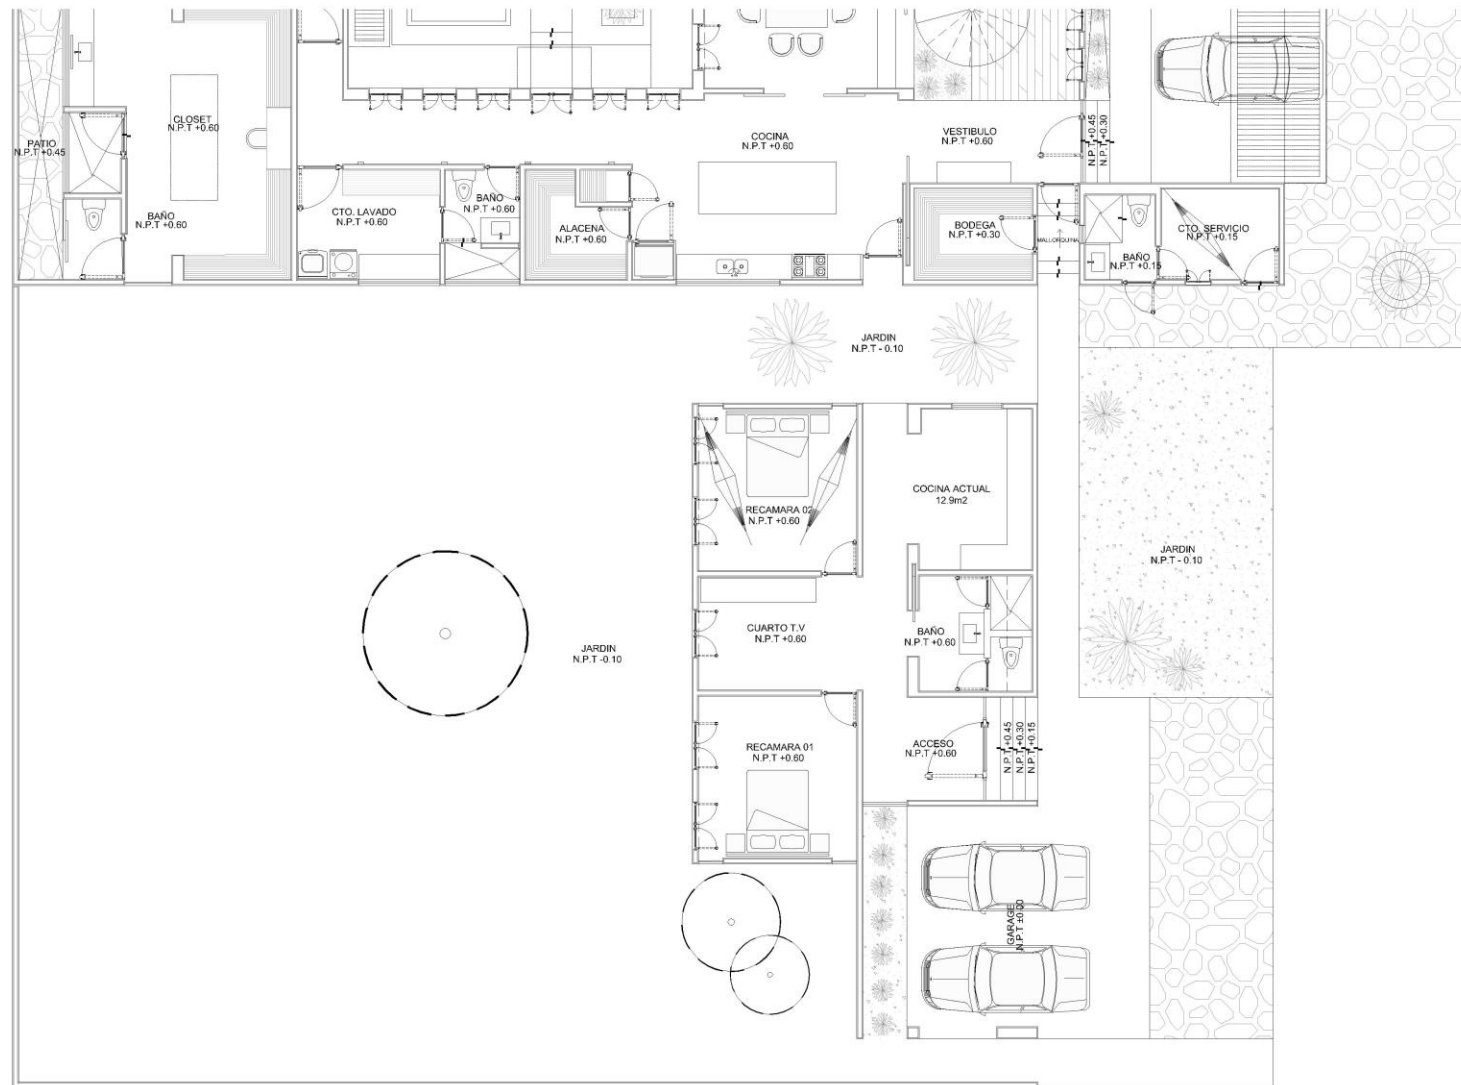


PLANTA BAJA LEVANTAMIENTO

Escala 1:125

Casa AR



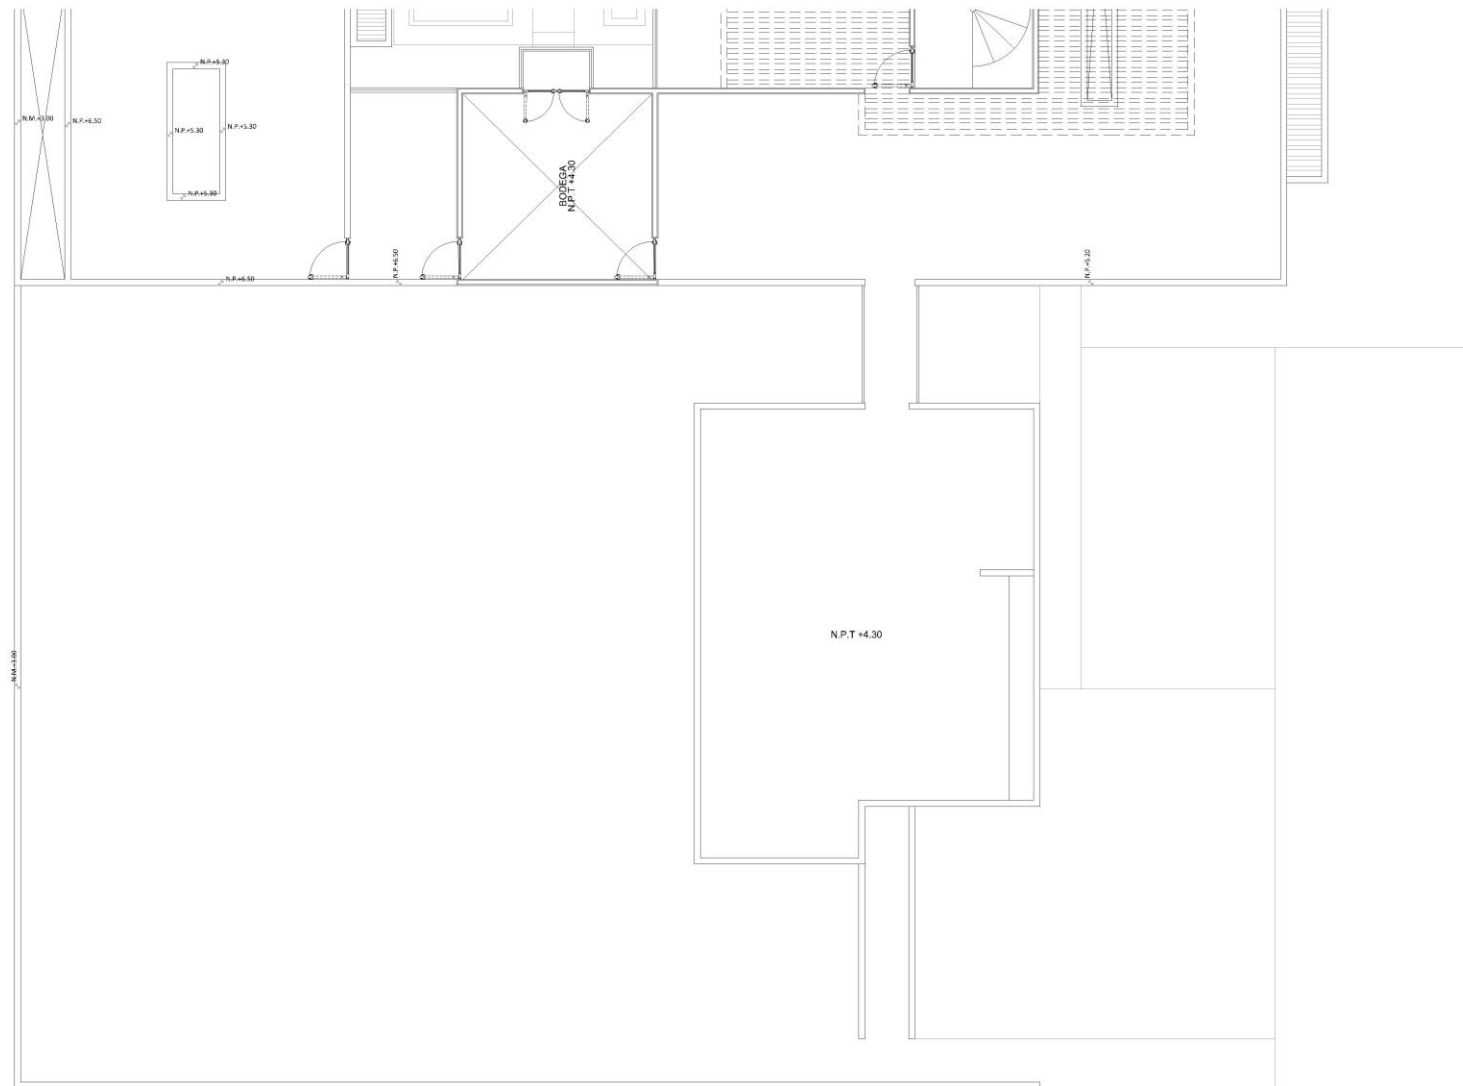


NIVEL 1 LEVANTAMIENTO

Escala 1:125

Casa AR



Layout preliminares

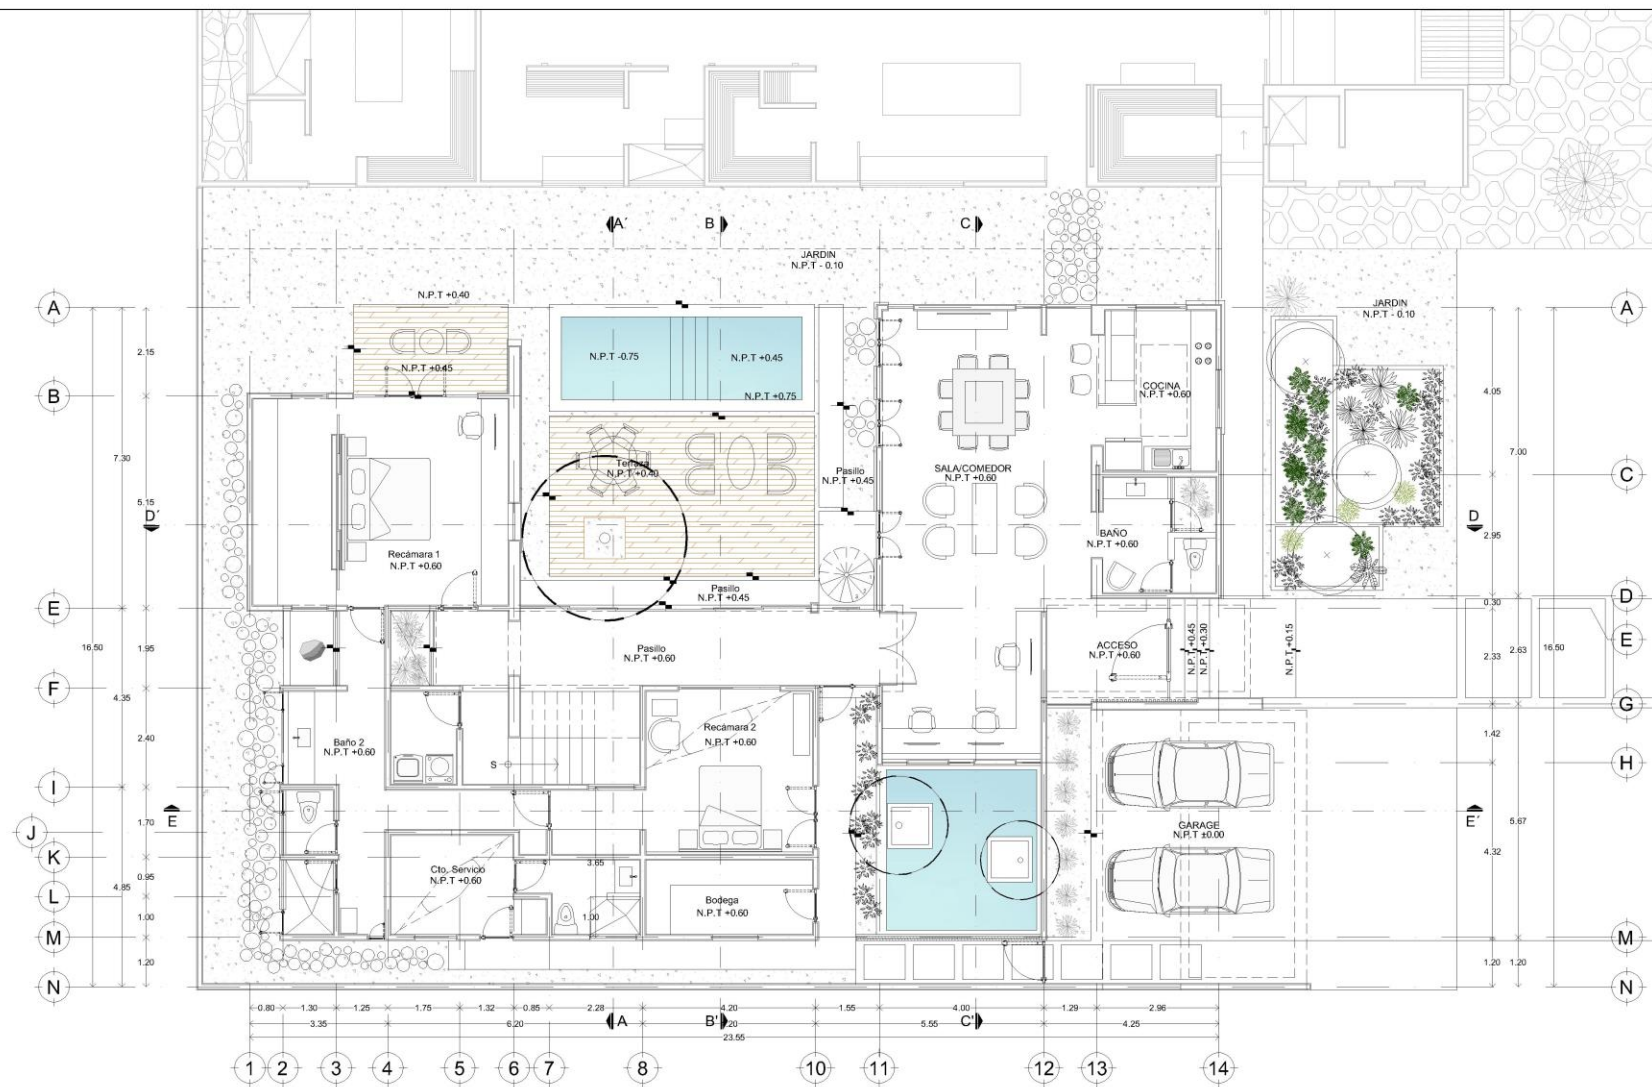

ORIENTACION

NORTE



PROYECTO

CASA AR Altoviento

NOMBRE DEL PROYECTO:

CASA AR AV

Fontem

UBICACION:

Privada Alto viento Temozón, Mérida, Yucatán

DATOS DEL PROYECTO

- SUP. CONSTRUCCION ACTUAL
- SUP. CONSTRUCCION NUEVA
- SUP. TERRENO

88 M2
70 M2
551 M2

NOMBRE DEL PLANO:

Planta Baja Arquitectónica

ESCALA:
1:125

FECHA:
Octubre 2021


DIBUJO:
FONTEM

FORMATO:
Doble Carta

Email: contacto@proyectosfontem.com

CLAVE:

ARQ_01

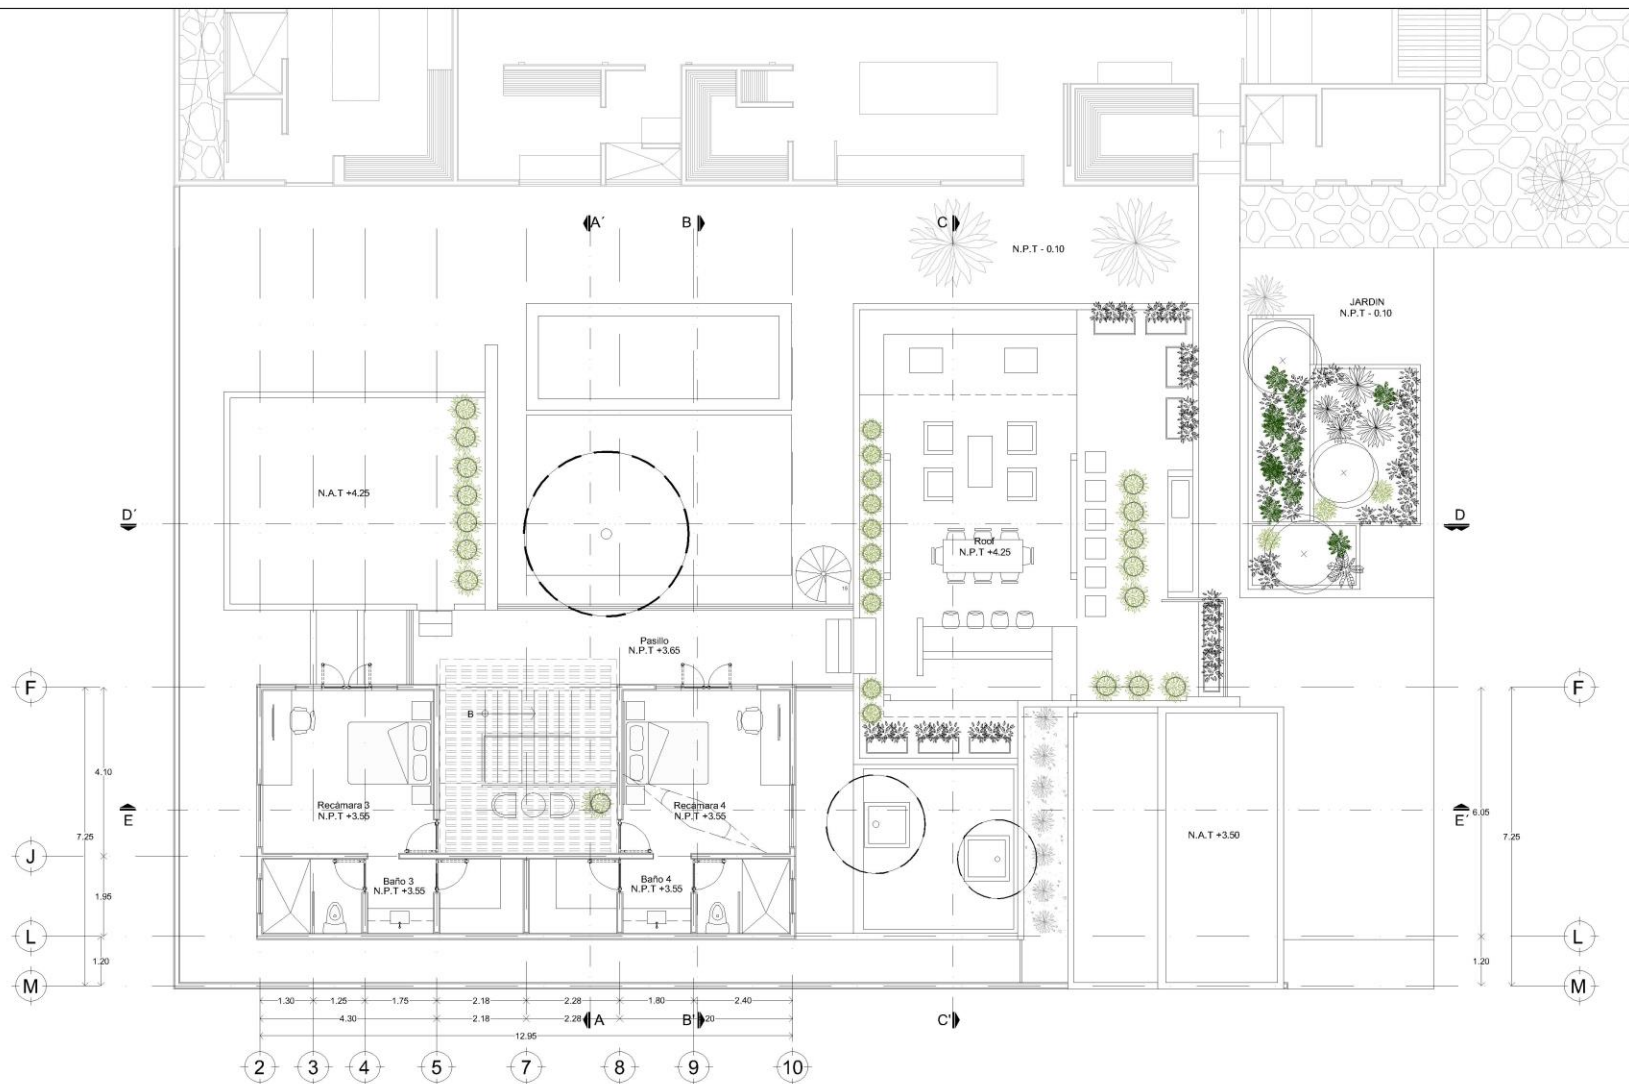

ORIENTACION

NORTE



PROYECTO

CASA AR Altoviento

NOMBRE DEL PROYECTO:

CASA AR AV

Fontem

UBICACION:

Privada Alto viento Temozón, Mérida, Yucatán

DATOS DEL PROYECTO

- SUP. CONSTRUCCION ACTUAL
- SUP. CONSTRUCCION NUEVA
- SUP. TERRENO

88 M2
70 M2
551 M2

NOMBRE DEL PLANO:

Planta Alta Arquitectónica

ESCALA:

1:125

FECHA:

Octubre 2021

DIBUJO:

Fontem


FORMATO:

Doble Carta

CLAVE:

ARQ_02

Email: contacto@proyectosfontem.com

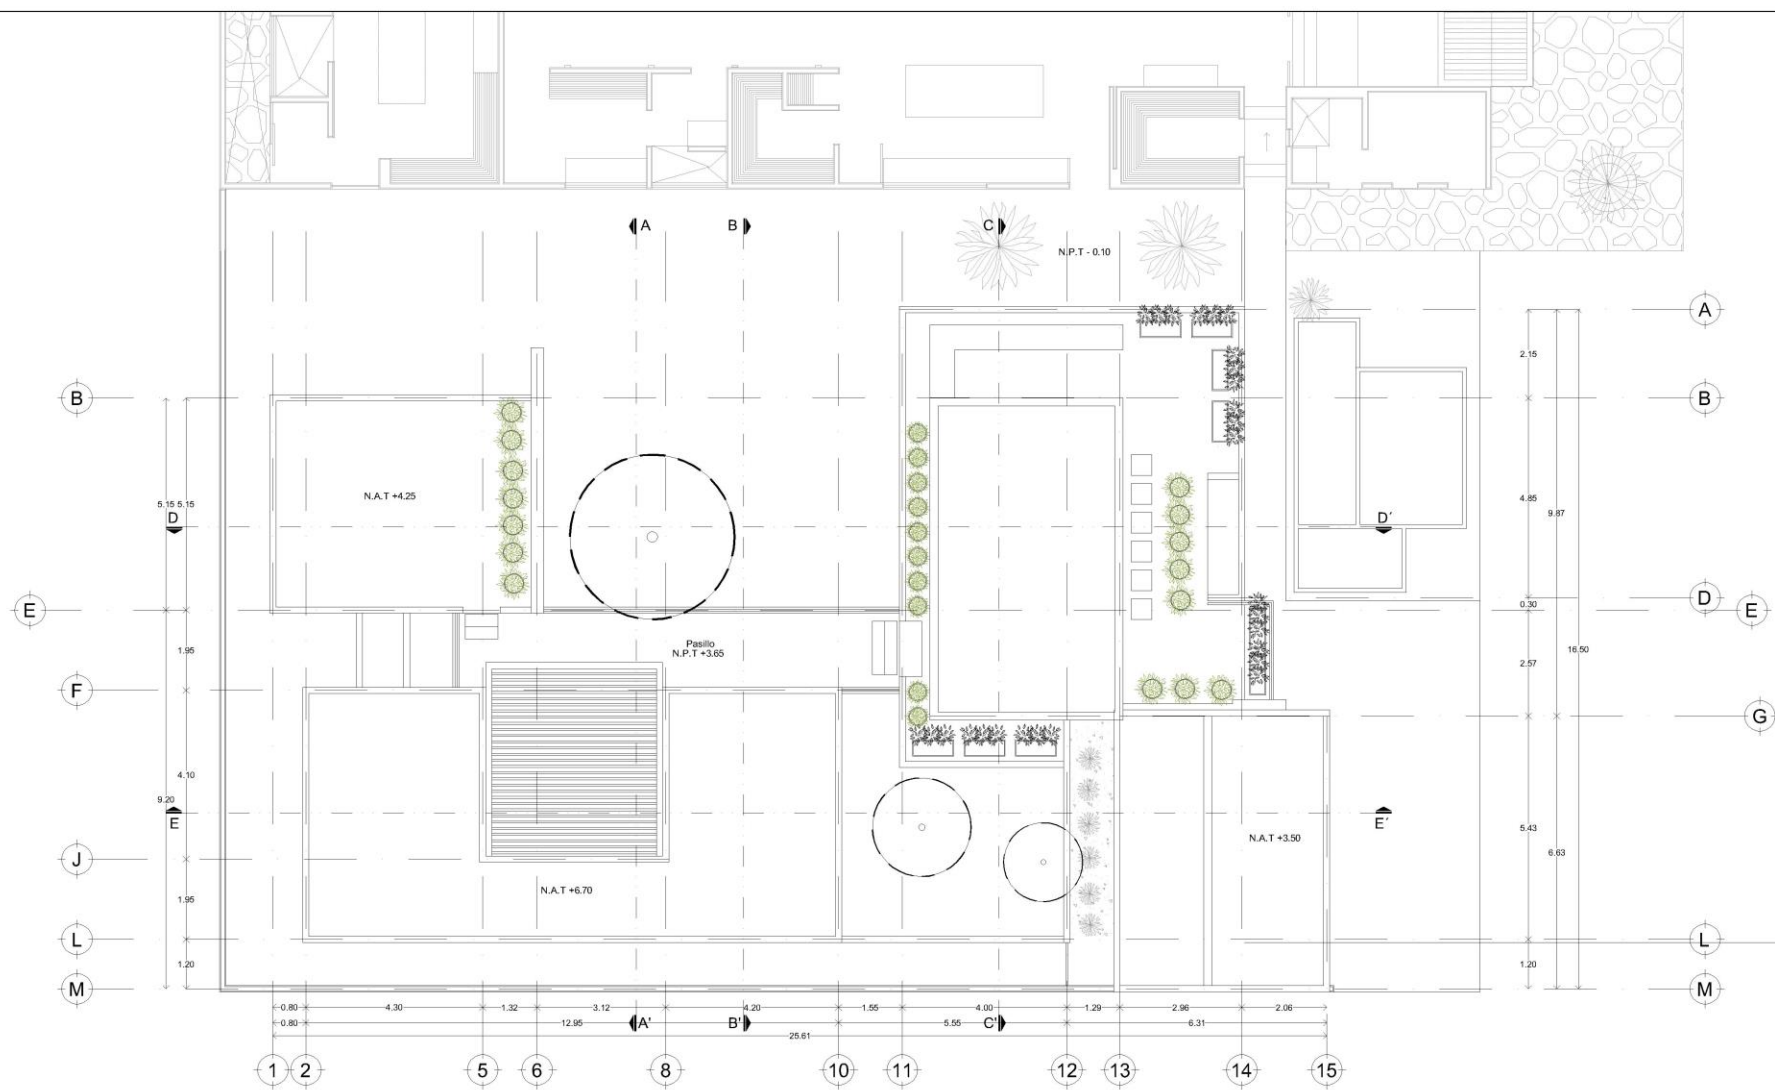

ORIENTACION

NORTE



PROYECTO

CASA AR Altoviento

NOMBRE DEL PROYECTO:
CASA AR AV

Fontem

UBICACION:

Privada Alto viento Temozón, Mérida, Yucatán

DATOS DEL PROYECTO

- SUP. CONSTRUCCION ACTUAL
- SUP. CONSTRUCCION NUEVA
- SUP. TERRENO

88 M2
70 M2
551 M2

NOMBRE DEL PLANO:
Planta Azoteas

ESCALA:
1:125

FECHA:
Octubre 2021


DIBUJO:
FONTEM

FORMATO:
Doble Carta

CLAVE:

ARQ_03

Email: contacto@proyectosfontem.com

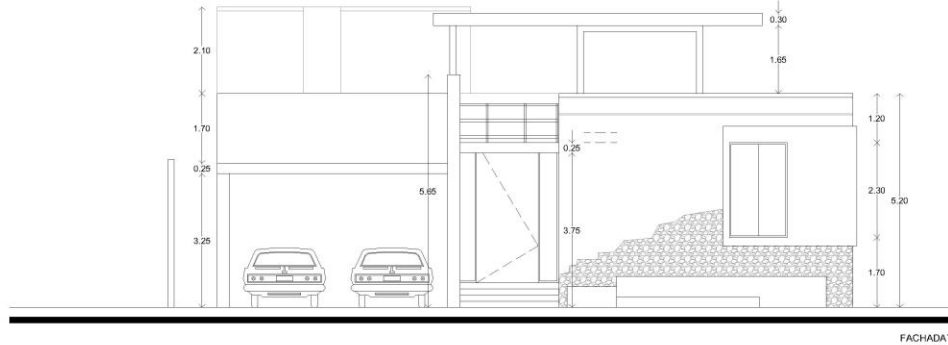

ORIENTACION

NORTE



PROYECTO

CASA AR Altoviento

NOMBRE DEL PROYECTO:
CASA AR AV

Fontem

UBICACION:

Privada Alto viento Temozón, Mérida, Yucatán

DATOS DEL PROYECTO

- SUP. CONSTRUCCION ACTUAL 88 M2
- SUP. CONSTRUCCION NUEVA 70 M2
- SUP. TERRENO 551 M2

NOMBRE DEL PLANO :
Fachada

ESCALA:
1:125

FECHA:
Octubre 2021




DIBUJO:
Fontem

FORMATO :
Doble Carta

CLAVE:

ARQ_06

Email: contacto@proyectosfontem.com

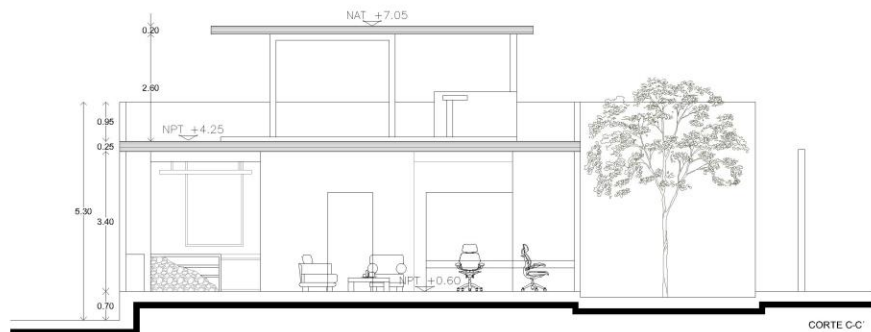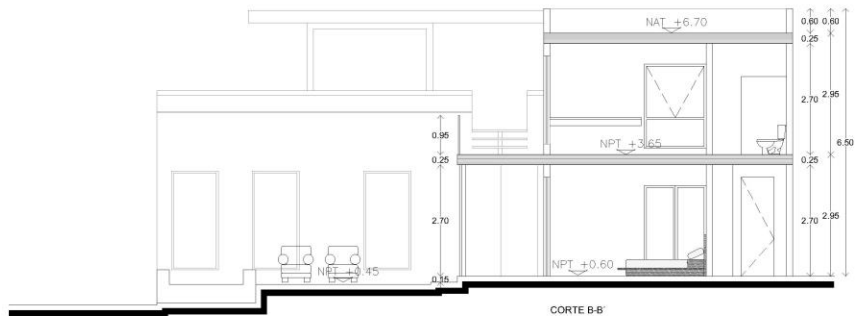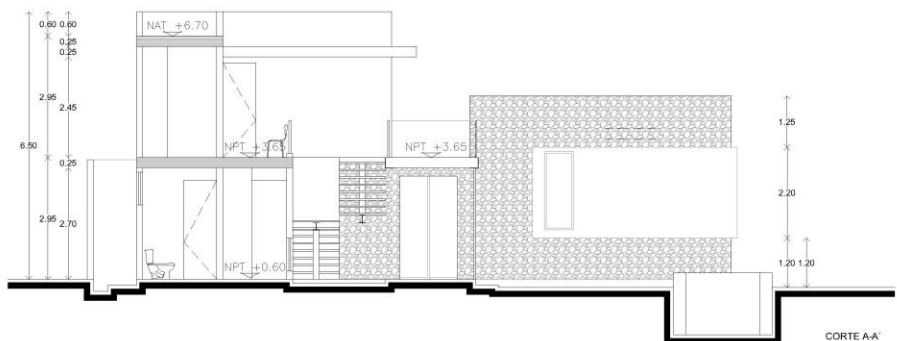

ORIENTACION

NORTE



PROYECTO

CASA AR Altoviento

NOMBRE DEL PROYECTO:

CASA AR AV

Fontem

UBICACION:

Privada Alto viento Temozón, Mérida, Yucatán

DATOS DEL PROYECTO

- SUP. CONSTRUCCION ACTUAL
- SUP. CONSTRUCCION NUEVA
- SUP. TERRENO

88 M2
70 M2
551 M2

NOMBRE DEL PLANO :

Cortes

ESCALA:
1:125

FECHA:
Octubre 2021



DIBUJO:
FONTEM

FORMATO:
Doble Carta

Email: contacto@proyectosfontem.com

CLAVE:

ARQ_04

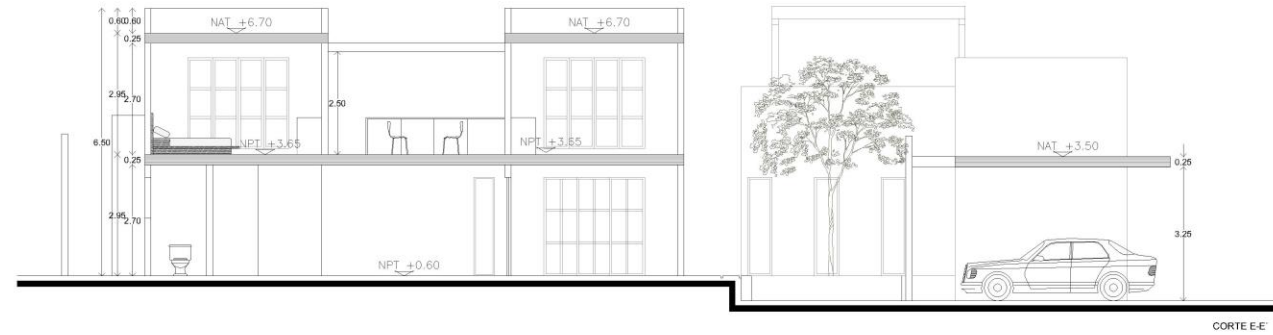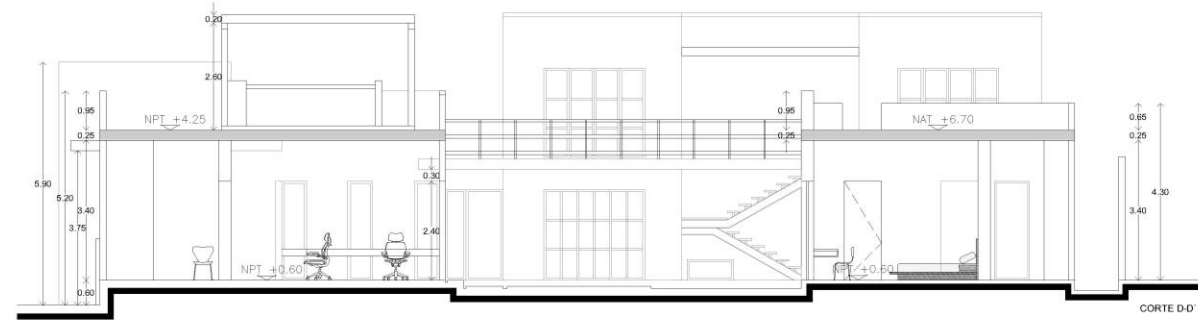

ORIENTACION

NORTE



PROYECTO

CASA AR Altoviento

NOMBRE DEL PROYECTO:
CASA AR AV

Fontem

UBICACION:

Privada Alto viento Temozón, Mérida, Yucatán

DATOS DEL PROYECTO

- SUP. CONSTRUCCION ACTUAL
- SUP. CONSTRUCCION NUEVA
- SUP. TERRENO

88 M2
70 M2
551 M2

NOMBRE DEL PLANO :

Cortes

ESCALA:
1:125

FECHA:
Octubre 2021

DIBUJO:
FONTEM

FORMATO:
Doble Carta


Email: contacto@proyectosfontem.com

CLAVE:

ARQ_05

Proyecto Etapa 1



<p>ORIENTACION</p> <p>NORTE</p> 	<p>PROYECTO</p> <p>CASA AR Altoviento</p> <p>NOMBRE DEL PROYECTO:</p> <p>CASA AR AV</p> <p>Fontem</p>	<p>UBICACION:</p> <p>Privada Alto viento Temozón, Mérida, Yucatán</p>	<p>DATOS DEL PROYECTO</p> <ul style="list-style-type: none"> - SUP. CONSTRUCCION ACTUAL 88 M2 - SUP. CONSTRUCCION NUEVA 70 M2 - SUP. TERRENO 951 M2 	<p>NOMBRE DEL PLANO:</p> <p>Planta Baja Arquitectónica</p> <p>ESCALA:</p> <p>1:125</p> <p>FECHA:</p> <p>Abril 2021</p> <p>DIBUJO:</p> <p>Fontem</p> <p>FORMATO:</p> <p>Doble Carta</p> <p>Email: contacto@proyectosfontem.com</p> <p>CLAVE:</p> <p>ARQ_01</p>
---	---	---	--	---

Planteamiento Volumétrico Fachada











FONTEM

PROYECTOS DE ORIGEN

Octubre, 2021